2816 cfm40"X10'
2400 cfm,36"X10"
1200 cfm,30"X10"
1200 cfm.,30"X10"
2116 cfm,36"X10"
1058 cfm,30"X10"
1058 cfm,30"X10"
750 cfm,26"X8"
750 cfm,26"X8"
1500 cfm,30"X10"
2116 cfm,36"X 10"
ø20 mm C-PVC
TO F.T.
F.C.U.1
F.C.U.3
TO F.T.
S.4
S.5
S.6
R5
R7
R6
R4
S.D.
3" FLEXIBLE CONNECTION
WALL HEIGHT= 2.75m
400 cfm,20X8"
616 cfm,22"X8"
F.C.U.2
865 cfm,30"X10"
350 cfm
1045 cfm,24"X8"
522 cfm,22"X8"
522 cfm,22"X8"
1410 cfm,26"X 10"
700 cfm,22"X 8"
700 cfm,22"X 8"
708 cfm,22"X 8"
F.C.U.5
F.C.U.6
F.C.U.4
S.3
1017 cfm,32"X10"
500 cfm,20"X8"
2816 cfm,40"X10"
1200 cfm,30"X10"
350cfm,20"X 7"
360cfm,20"X 7"
2116cfm,40"X 10"
F.C.U.9
2816cfm,40"X 10"
F.C.U.7
F.C.U.8
400 cfm,20"X7"
2108 cfm,40"X10"
1200 cfm,30"X10"
416 cfm,20"X7"
1200 cfm,30"X10"
1200 cfm,30"X10"
606cfm,26"X 9"
806cfm,30"X 10"
F.C.U.10
1900cfm,40"X 10"
1000cfm,32"X 9"
900cfm,22"X 8"
800cfm,30"X 9"

This area will be designed later

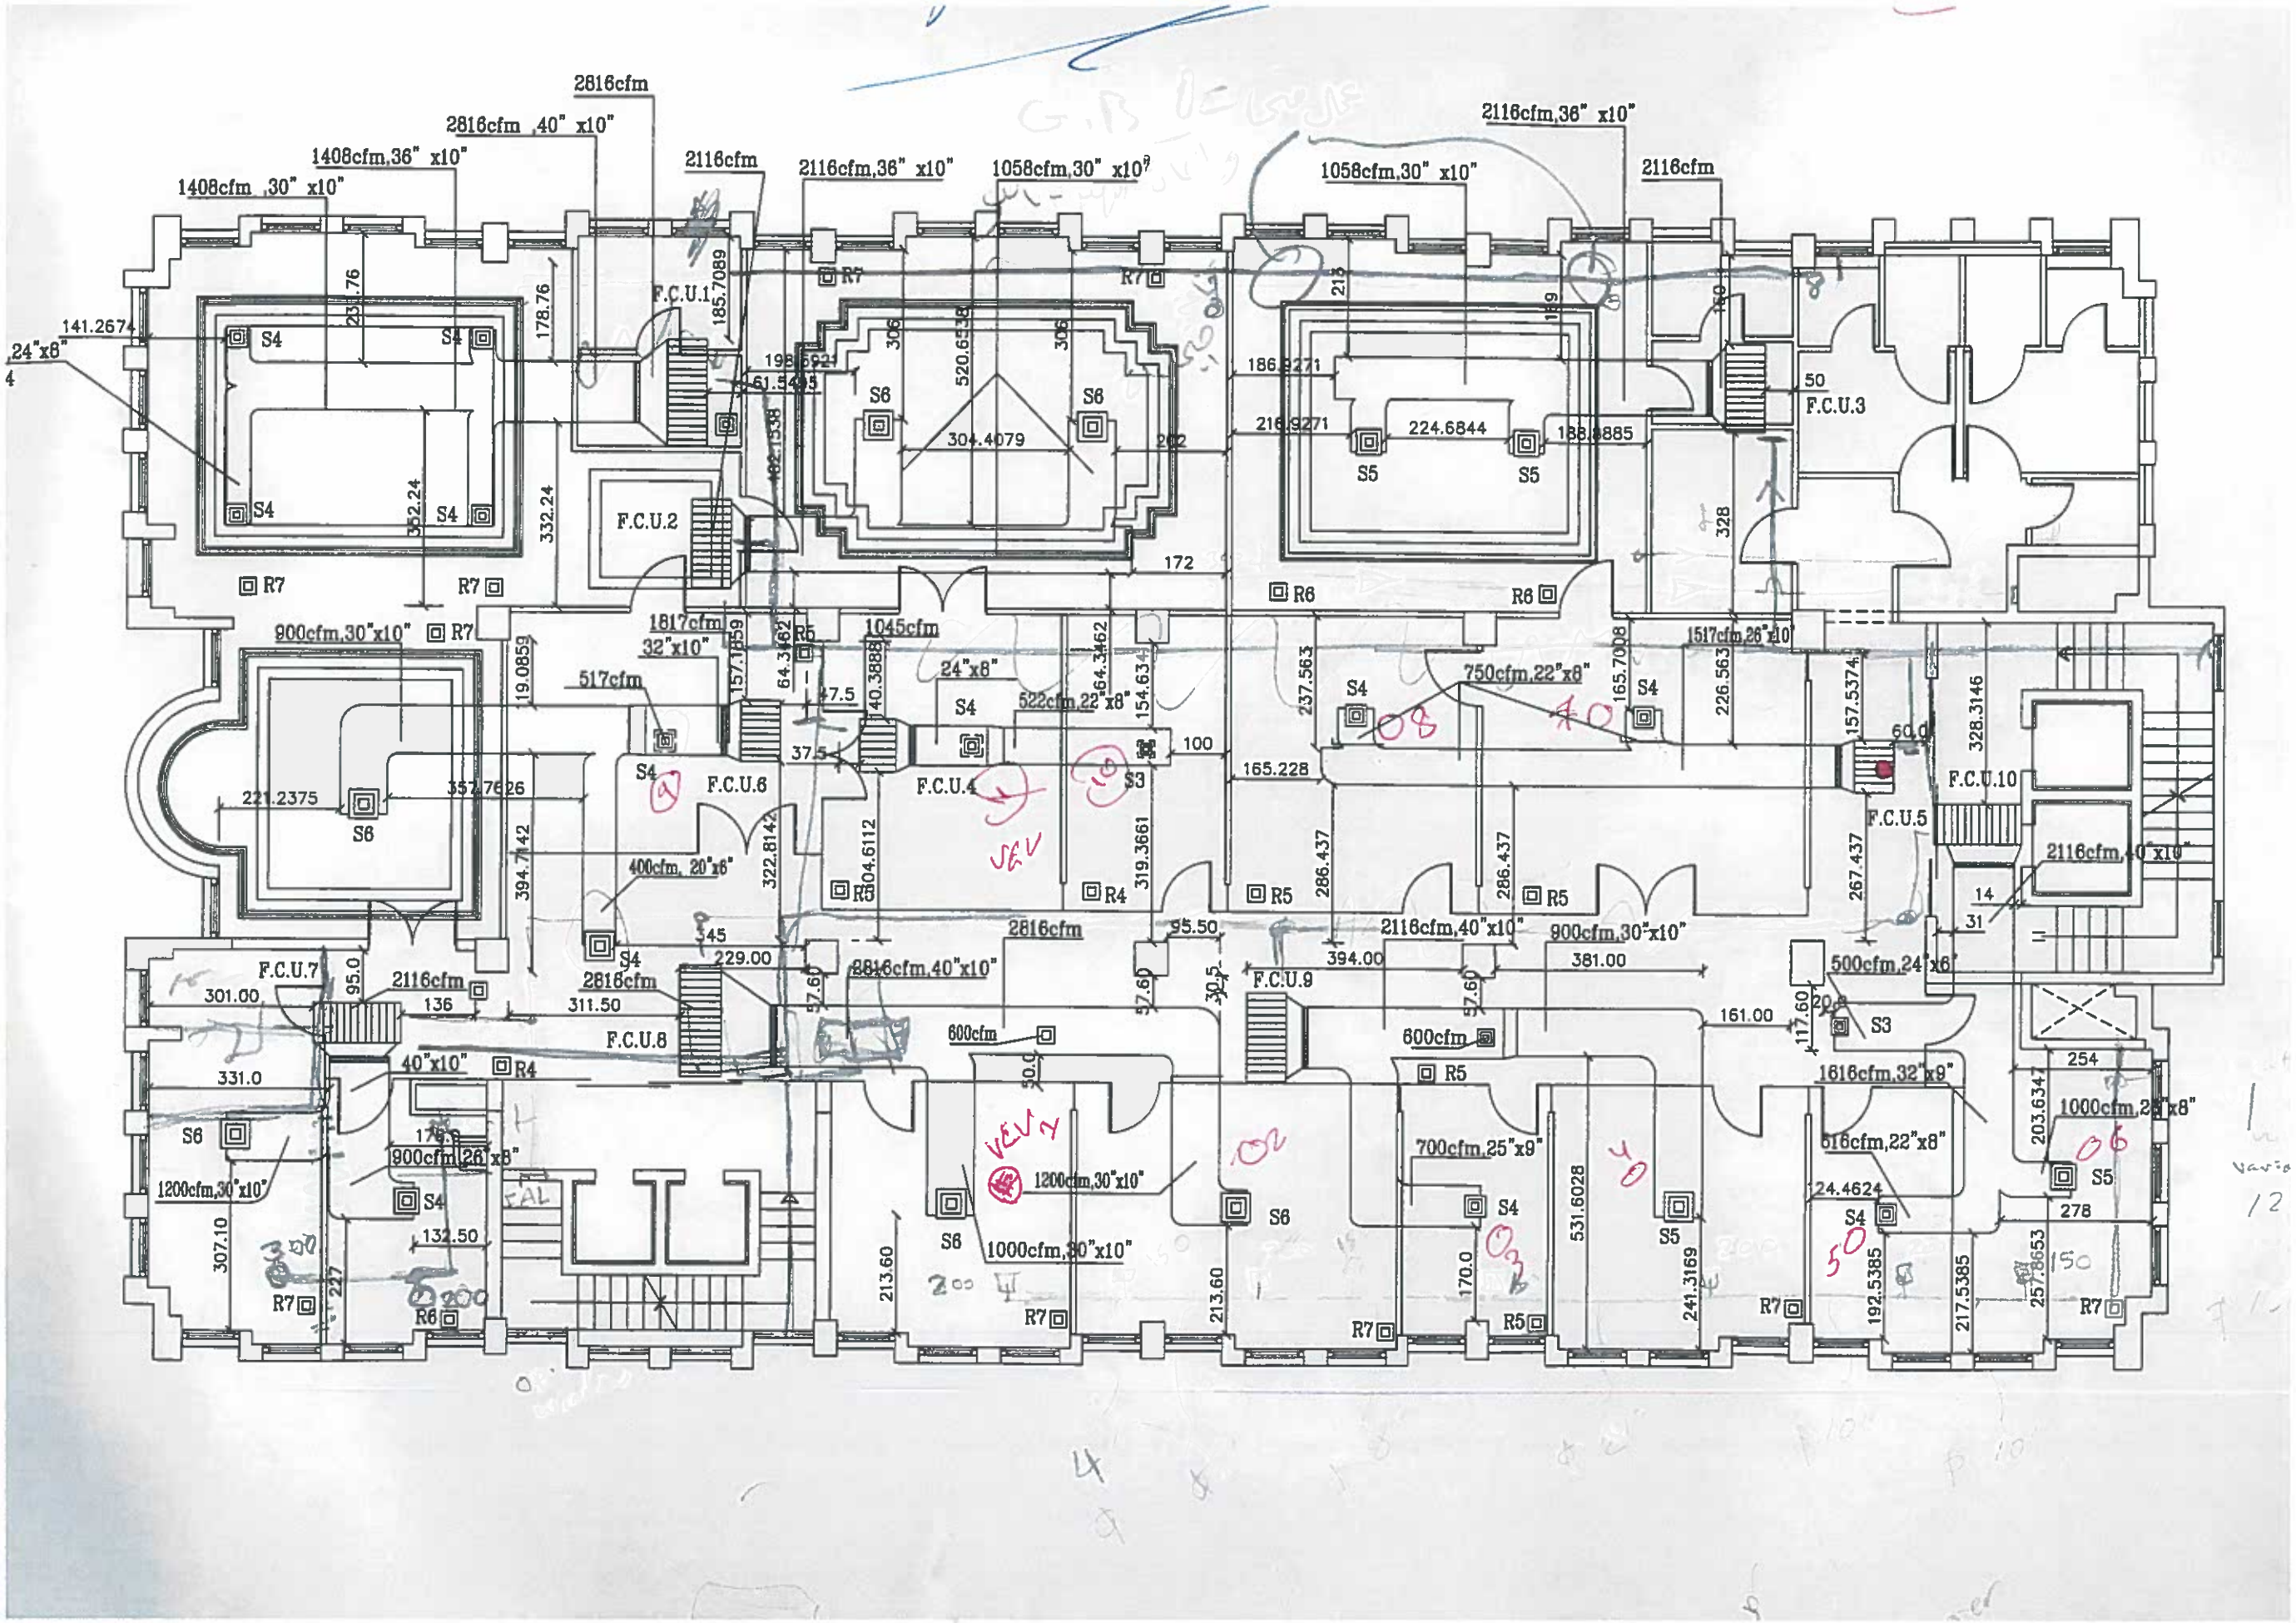

2816cfm
2816cfm ,40" x10"
1408cfm,36" x10"
1408cfm ,30" x10"
2116cfm
2116cfm,36" x10"
1058cfm,30" x10"
2116cfm,36" x10"
1058cfm,30" x10"
2116cfm
141.2674
24"x8"
F.C.U.1
F.C.U.2
F.C.U.3
F.C.U.4
F.C.U.5
F.C.U.6
F.C.U.7
F.C.U.8
F.C.U.9
F.C.U.10
S4
S5
S6
R4
R5
R6
R7
900cfm,30"x10"
1817cfm
32"x10"
517cfm
1045cfm
24"x8"
522cfm,22"x8"
750cfm,22"x8"
1517cfm,26"x10"
400cfm, 20"x6"
2816cfm
2816cfm,40"x10"
2116cfm,40"x10"
900cfm,30"x10"
500cfm,24"x6"
600cfm
1616cfm,32"x9"
1000cfm,28"x8"
616cfm,22"x8"
700cfm,25"x9"
1200cfm,30"x10"
1000cfm,30"x10"
900cfm,26"x8"
40"x10"
2116cfm
1200cfm,30"x10"
1000cfm,30"x10"